

REFERENCIAS


- COLUMNA DE ACERO MISRI
- ⊙ LUMINARIA PROYECTADA DE N.º DE 150 W
- ↑ PUERTA A TIERRA
- Ⓜ COMANDO Y MEDICION DE A.P. AUTOMATICO TIPO AEM
- SEDA PLUMBERIA TIPO AEM
- ⚡ DE 250V a 220V DE 2000W a 2000W

CALCULO POTENCIA SE1

CANTIDAD DE VIVIENDAS	POTENCIA TOTAL
3000 W	228 KW
CANTIDAD DE LUMINARIAS	POTENCIA TOTAL
150-25=175 W	4.375 KW

CALCULO POTENCIA SE2

CANTIDAD DE VIVIENDAS	POTENCIA TOTAL
3000 W	303 KW
CANTIDAD DE LUMINARIAS	POTENCIA TOTAL
150-25=175 W	5.425 KW

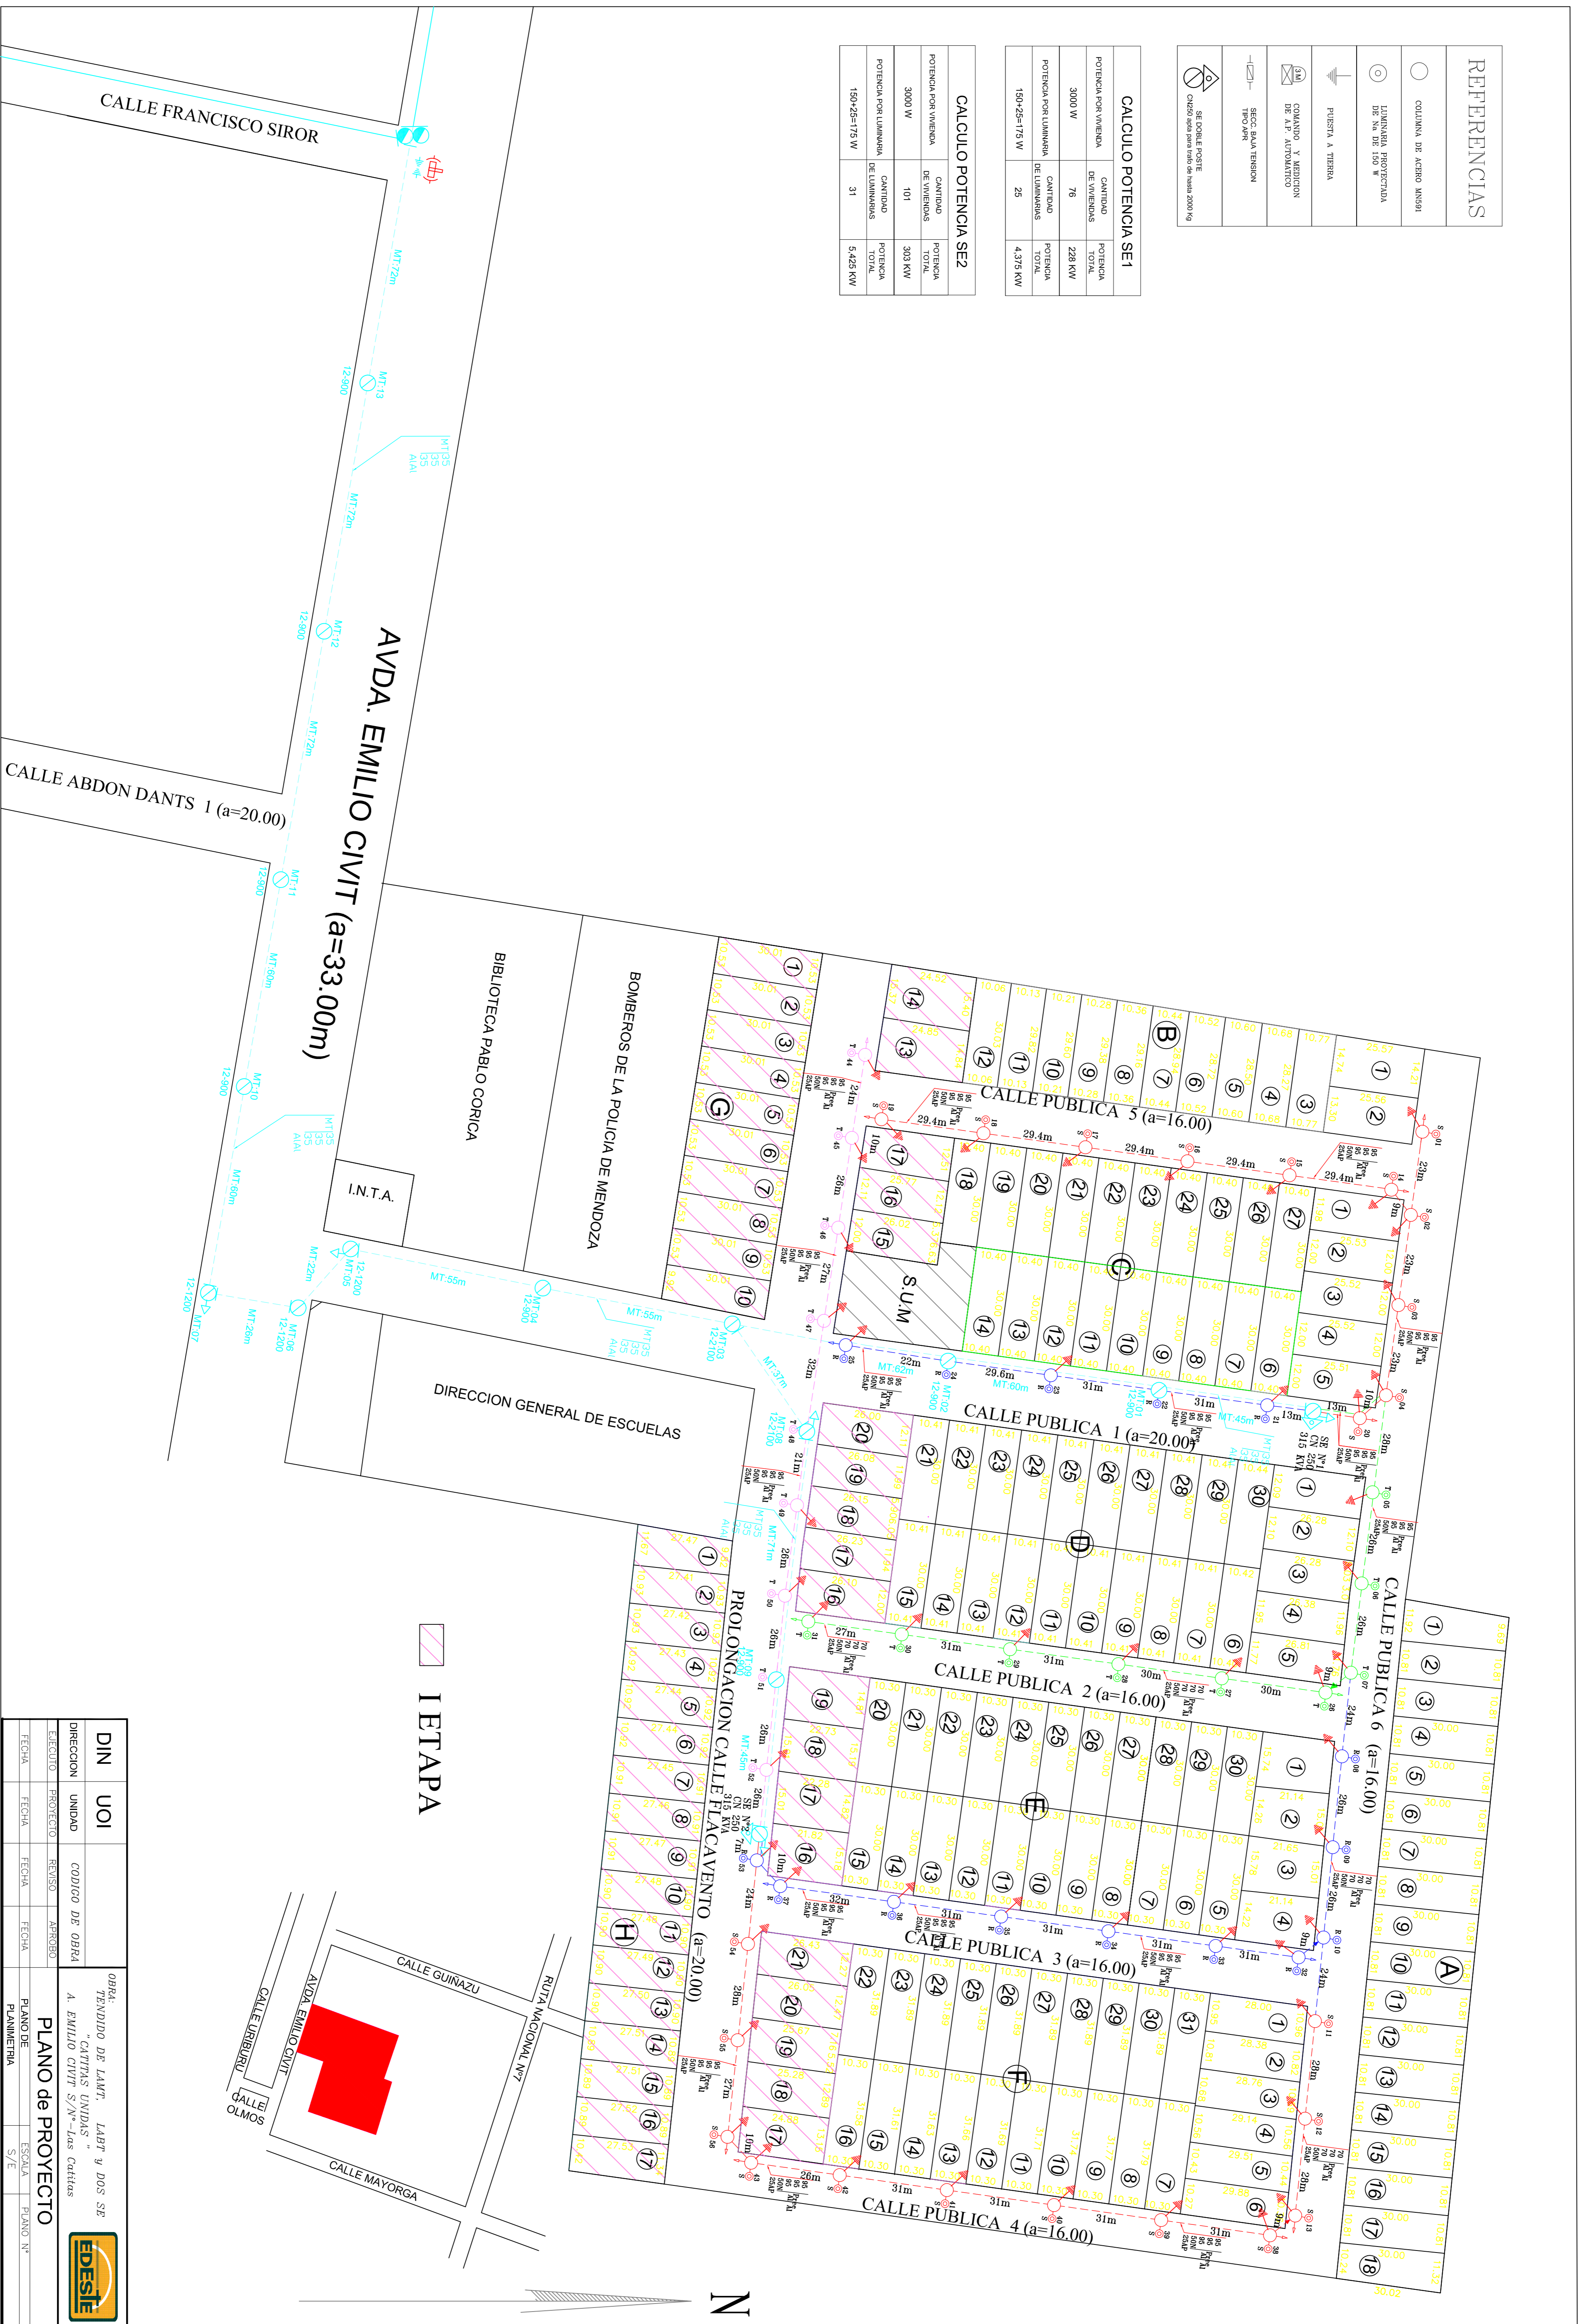

DIN	UOI	OBRA:
		TENDIDO DE LAWT. LABT y DOS SE
		"CATTAS UNIDAS "
		A. EMILIO CIVIT S/N°-Las Caltas
DIRECCION	UNIDAD	CODIGO DE OBRA
EJECUCION	PROYECTO	REVISO
FECHA	FECHA	FECHA
PLANO de PROYECTO		
	PLANO DE	PLANO N°
	PLUMBERIA	S/E

